




Mehrfamilienhaus  
Mendelssohnstr. 91  
70619 Stuttgart

### Erdgeschoss


Wohn/Esszimmer	50,00 m <sup>2</sup>
Küche	9,65 m <sup>2</sup>
Zimmer 1	19,7 m <sup>2</sup>
Zimmer 2	20,75 m <sup>2</sup>
Zimmer 3	17,30 m <sup>2</sup>
Bad/WC	2,90 m <sup>2</sup>
Bad	10,70 m <sup>2</sup>
Flur	9,20 m <sup>2</sup>
Balkon 16,00/2	8,00 m <sup>2</sup>
Balkon 16,80/2	8,40 m <sup>2</sup>

Wohnfläche ca. 152,39 m<sup>2</sup>  
(3% Putzabzug berücksichtigt)  
Änderungen vorbehalten

1:100

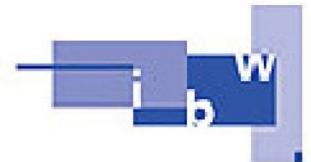

Gesellschaft für Innovatives  
Bauen & Wohnen mbH  
Herbert Klingohr  
Martinstraße 41  
73728 Esslingen  
telefon: 0711.550 2922  
fax: 0711.550 2923  
mail@ibw-es.de

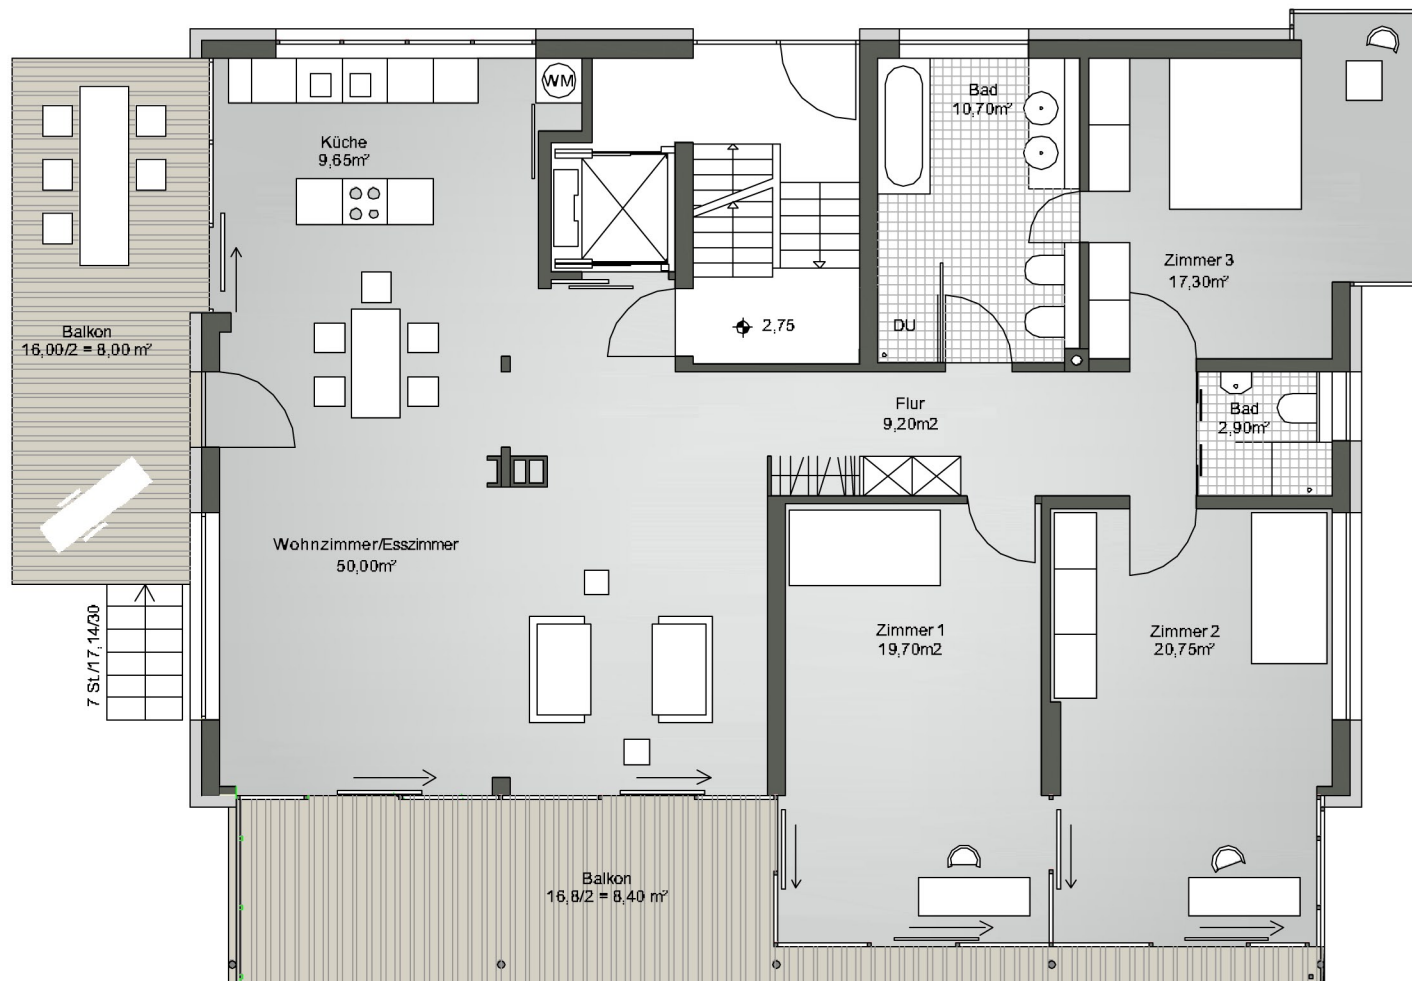

**bureau mader**  
**architekten**

oberwiesenstrasse 69  
70619 stuttgart  
telefon: 0711.47684.0  
telefax: 0711.47684.11  
bm@bureau-mader.de