




Mehrfamilienhaus
Mendelssohnstr. 91
70619 Stuttgart

1:100

Galerie

Galerie 20,00 m²
Grundfläche 50,00 m²

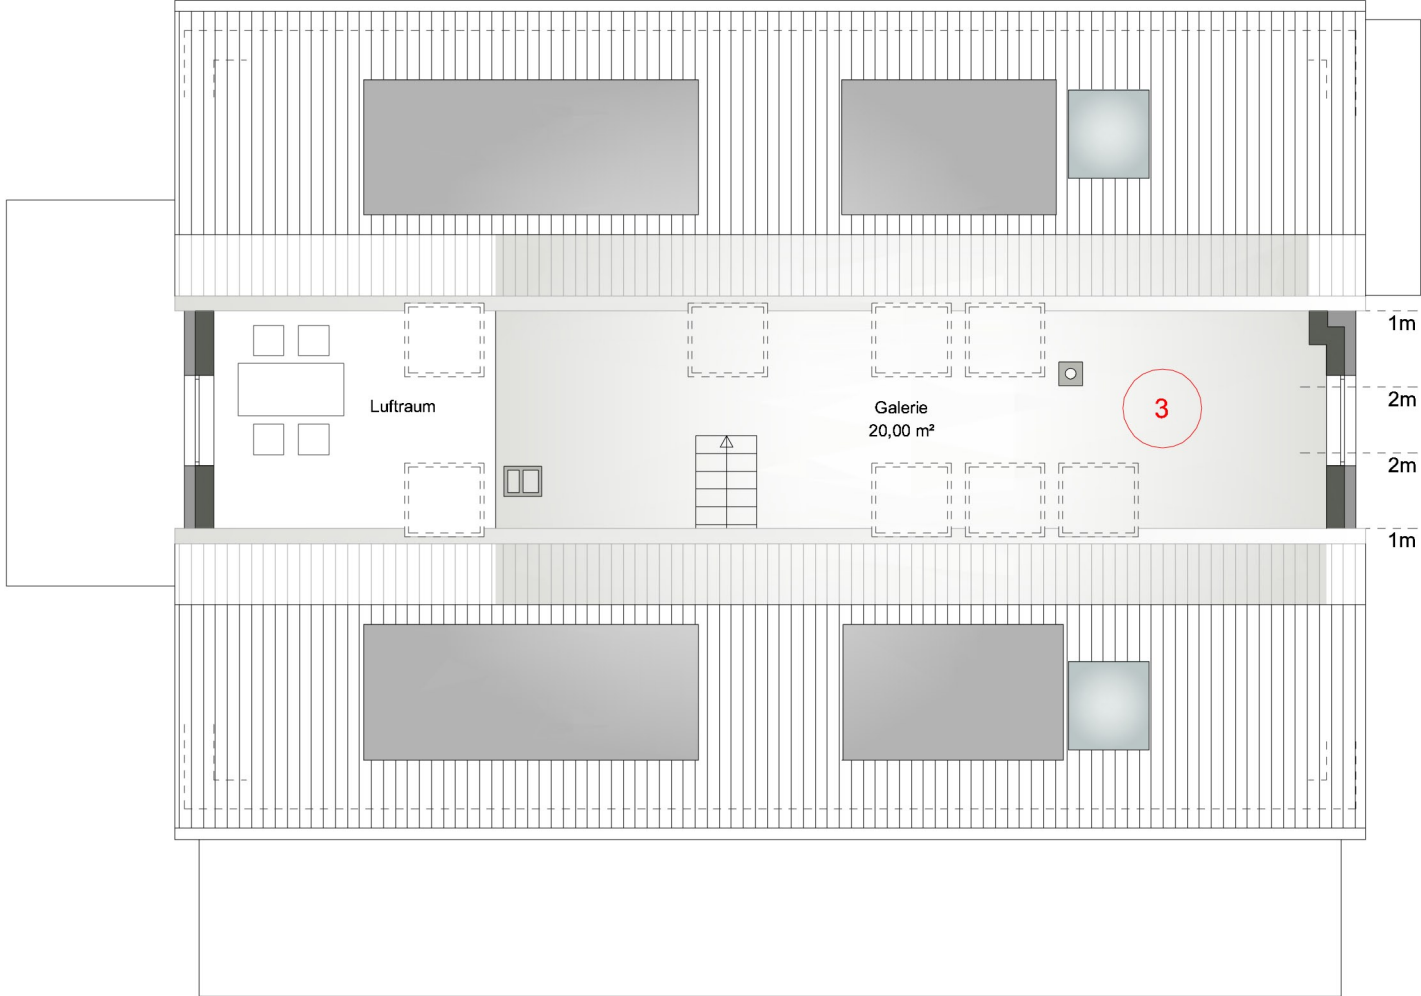

Immobilienkanzlei sybille windecker

Tel.: 0711.5502928
Fax: 0711.5502927



Gesellschaft für Innovatives
Bauen & Wohnen mbH
Herbert Klingohr
Martinstraße 41
73728 Esslingen
telefon: 0711.550 2922
fax: 0711.550 2923
mail@lbw-es.de

bureau mader
architekten

oberwiesenstrasse 69
70619 stuttgart
telefon: 0711.47684.0
telefax: 0711.47684.11
bm@bureau-mader.de

