




Mehrfamilienhaus
Mendelssohnstr. 91
70619 Stuttgart


Obergeschoss

Wohn/Esszimmer	50,00 m ²
Küche	9,50 m ²
Zimmer 1	19,7 m ²
Zimmer 2	20,75 m ²
Zimmer 3	17,30 m ²
Bad/WC	2,90 m ²
Bad	10,70 m ²
Abstellr.	1,75 m ²
Flur	9,20 m ²
Balkon 16,00/2	8,00 m ²
Balkon 16,80/2	8,40 m ²

Wohnfläche ca. 153,95 m²
(3% Putz abzug berücksichtigt)
Änderungen vorbehalten
1:100

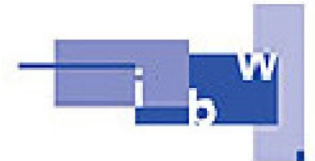

Gesellschaft für Innovatives
Bauen & Wohnen mbH
Herbert Klingohr
Martinstraße 41
73728 Esslingen
telefon: 0711.550 2922
fax: 0711.550 2923
mail@ibw-es.de

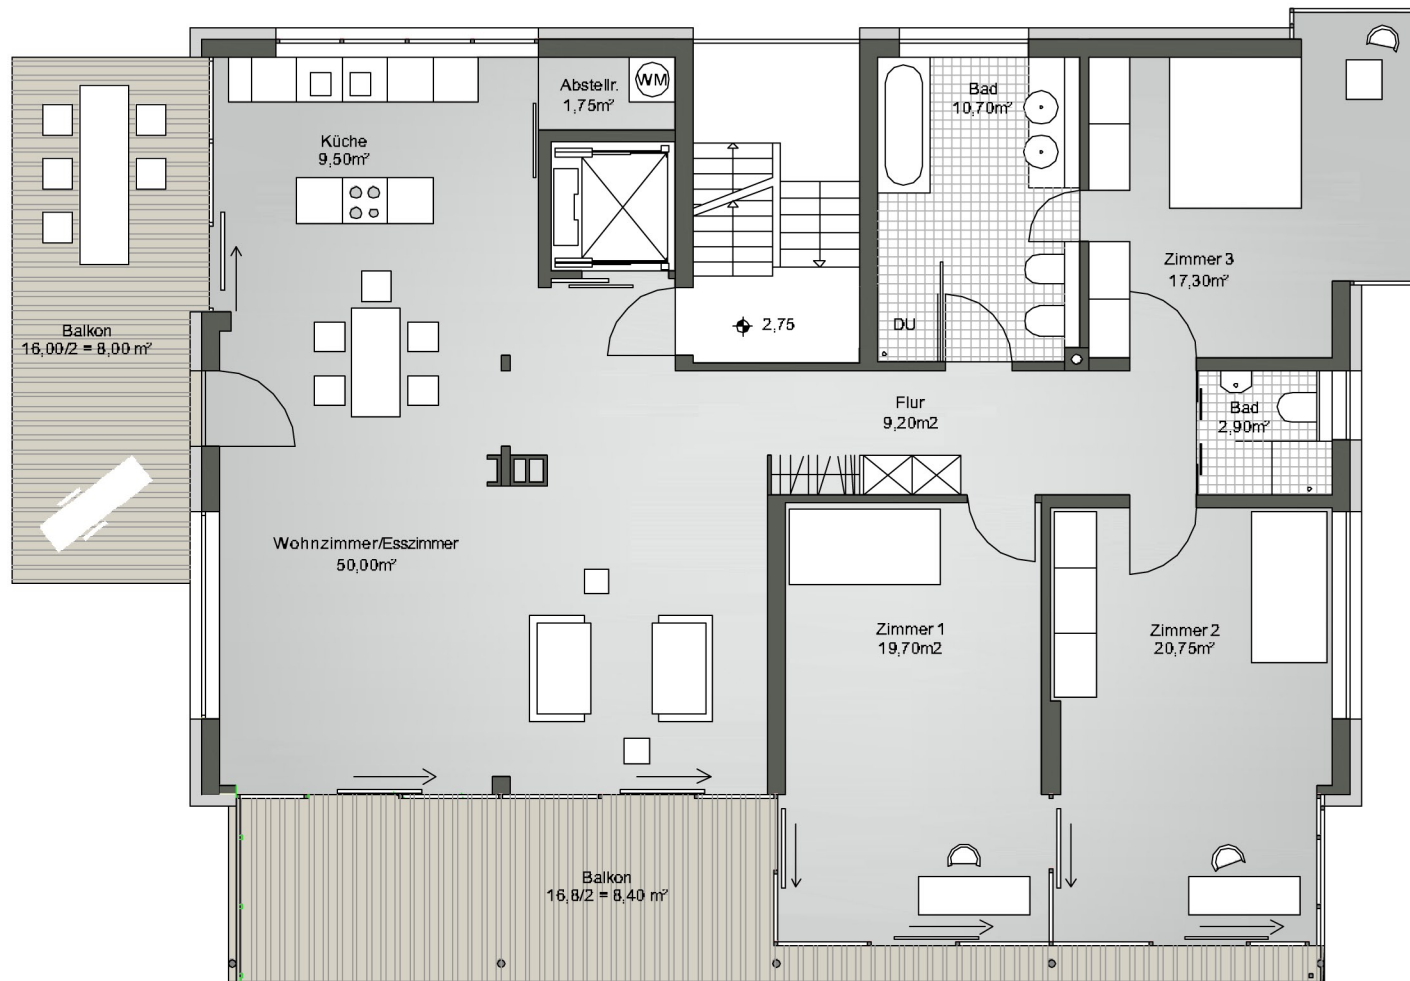

bureau mader
architekten

oberwiesenstrasse 69
70619 stuttgart
telefon: 0711.47684.0
telefax: 0711.47684.11
bm@bureau-mader.de