




Herrlicher Ausblick auf den Rotenberg

1 m

2 m

2 m

1 m

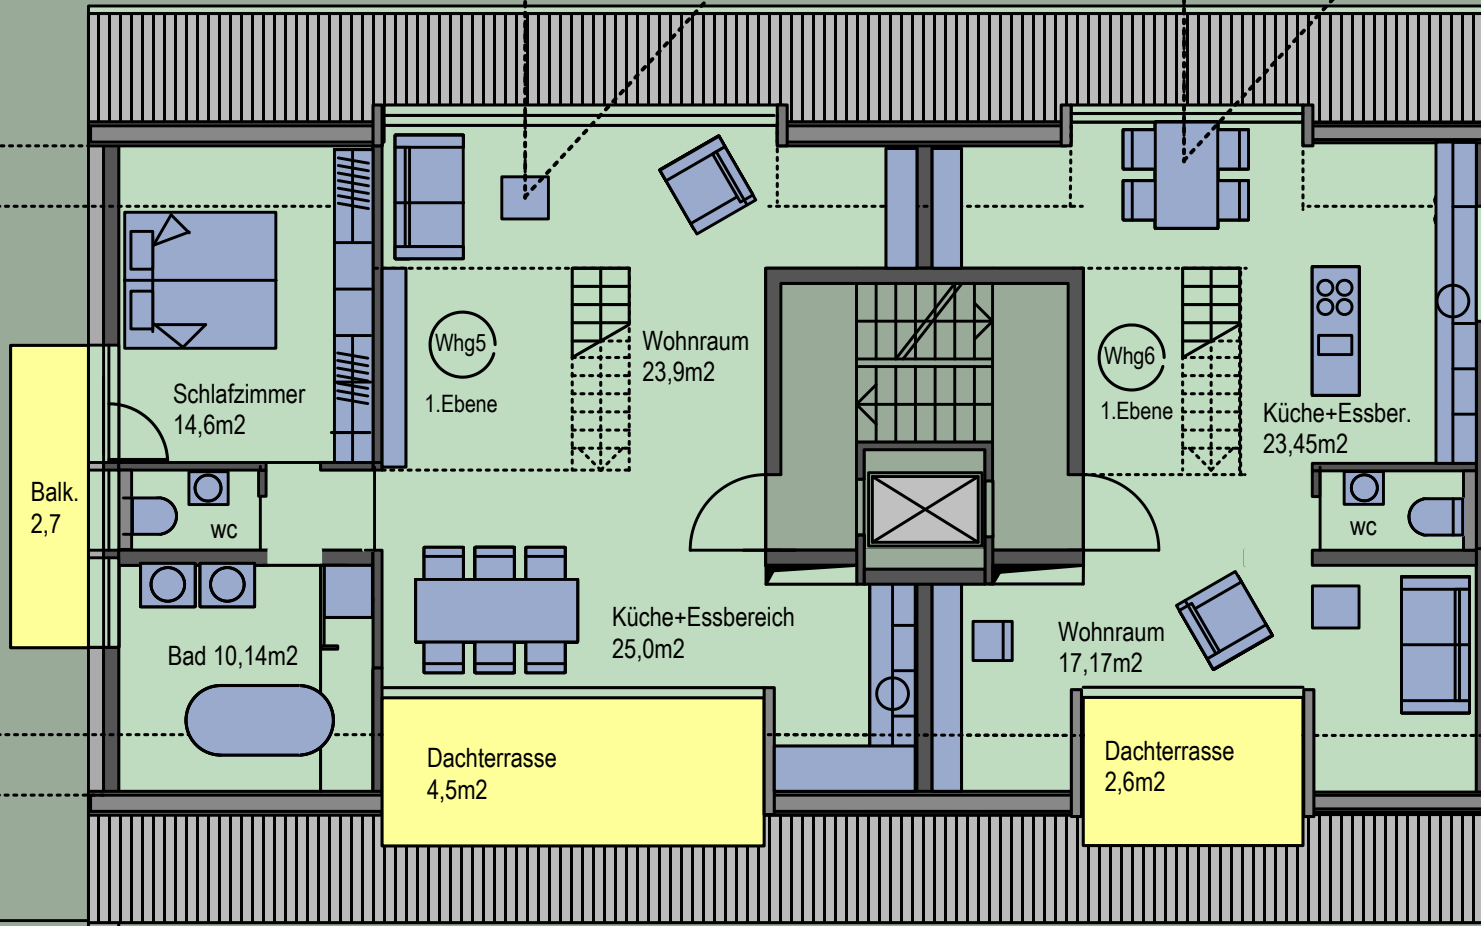

Wohnung 5

Wohnung 6

Grundriss Dachgeschoss 1.Ebene M 1 : 100 Regelvariante 1
Sillenbuch "In der Werre 14 A-D"