

Mehrfamilienhaus Whg.3



Wohnfläche 114,75 m²
2.OG,DG gesamt

Arbeiten	18,19 m ²
Zimmer	10,24 m ²
Bad	3,96 m ²
Balkon 50 %	3,95 m ²
Wfl Whg. 3 2.OG	36,34 m ²
Wfl Whg. 3 DG	78,41 m ²
Nutzfläche UG Abst. 3	7,54 m ²

Mehrfamilienhaus Whg.4

Wohnfläche 59,26 m²
2.OG gesamt

Wohnen/Essen/Kochen	32,21 m ²
Schlafen	10,11 m ²
Bad	5,84 m ²
Balkon 50 %	11,10 m ²
Wfl Whg. 4	59,26 m ²
Nutzfläche UG Abst. 4	4,67 m ²

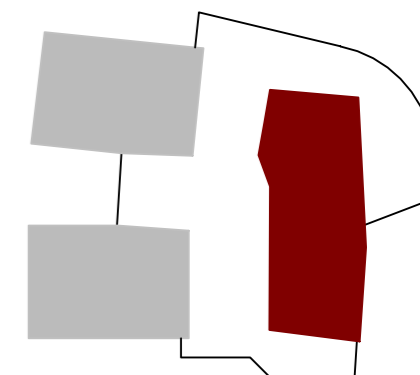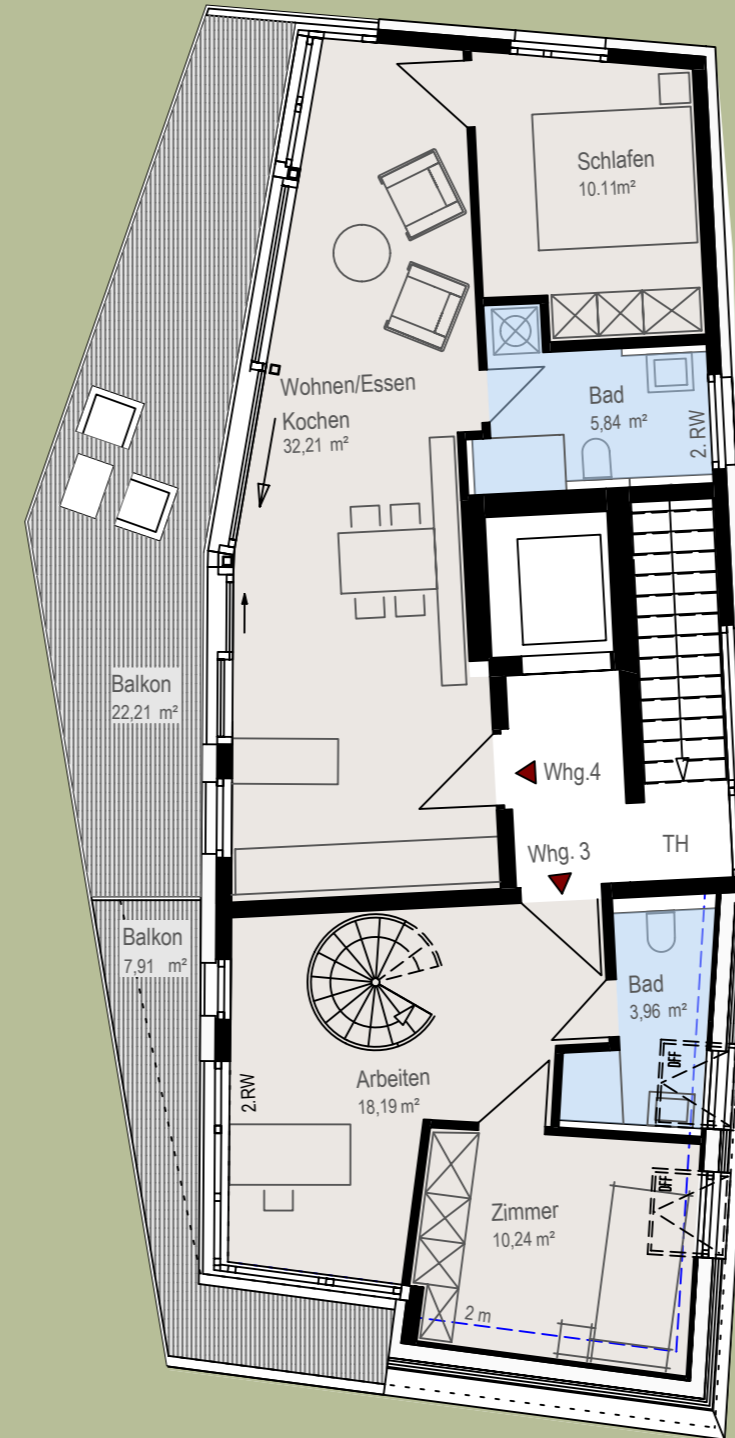

Esslingen Wiflingshausen
Wiflingshauser Str. 111

⌚ Dachgeschoss MFH
M 1:100

Mehrfamilienhaus Whg. 3

Wohnfläche 114,75 m²
2.OG,DG gesamt

Wohnen/Essen/Kochen	38,07 m ²
Abstell.	2,40 m ²
Bad	4,65 m ²
WC	2,04 m ²
Schlafen	12,19 m ²
Ankleide	3,74 m ²
Balkon 50 %	15,32 m ²
Wfl Whg. 3 DG	78,41 m ²
Wfl Whg. 3 2.OG	36,34 m ²
Nutzfläche UG Abstell.3	7,54 m ²

