


Esslingen Wiflingshausen  
Wiflingshauser Str. 111

⊖ 2.Obergeschoss MFH  
Variante 1 M 1:100

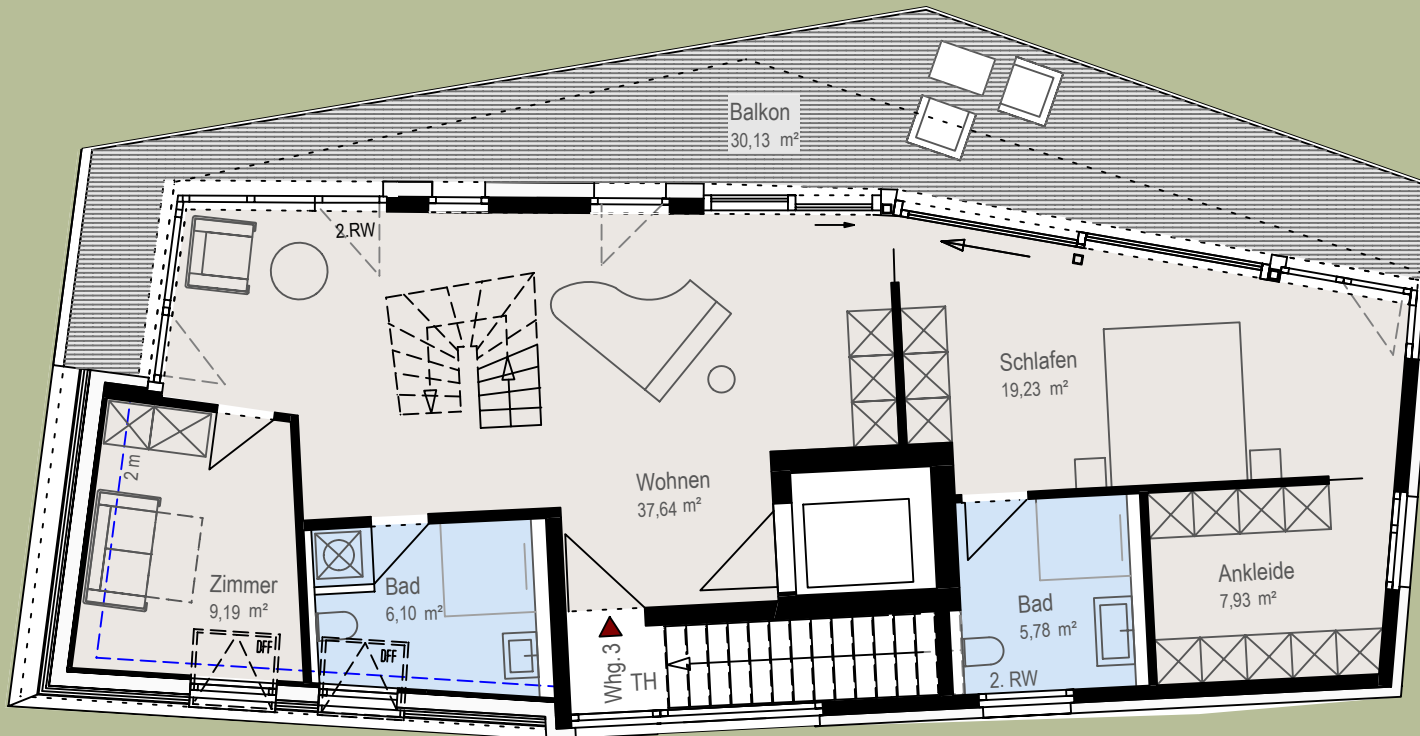

Mehrfamilienhaus Whg.3


Wohnfläche 179,04 m<sup>2</sup>  
2.OG,DG gesamt

Schlafen	19,23 m <sup>2</sup>
Ankleide	7,93 m <sup>2</sup>
Zimmer	9,19 m <sup>2</sup>
Bad	5,78 m <sup>2</sup>
Wohnen	37,64 m <sup>2</sup>
Bad	6,10 m <sup>2</sup>
Balkon 50 %	15,07 m <sup>2</sup>

Wfl Whg. 3 2.OG 100,94 m<sup>2</sup>

Wfl Whg. 3 DG 78,10 m<sup>2</sup>

Nutzfläche UG Abst. 3	7,54 m <sup>2</sup>
UG Abst. 10	6,50 m <sup>2</sup>

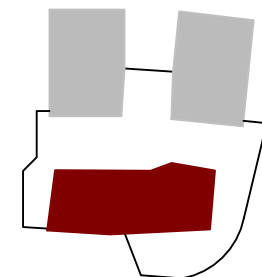

# Esslingen Wiflingshausen

## Wiflingshauser Str. 111

⊖ Dachgeschoss MFH  
 Variante 1 M 1:100

### Mehrfamilienhaus Whg. 3

Wohnfläche 179,04 m<sup>2</sup>  
 2.OG,DG gesamt

Kochen/Essen 24,70 m<sup>2</sup>  
 Wohnen 31,23 m<sup>2</sup>  
 Abst. 2,52 m<sup>2</sup>  
 Bad 4,33 m<sup>2</sup>  
 Balkon 50 % 15,32 m<sup>2</sup>

Wfl Whg. 3 DG 78,10 m<sup>2</sup>

Wfl Whg. 3 2.OG 100,94 m<sup>2</sup>

Nutzfläche UG Abst. 3 7,54 m<sup>2</sup>  
 UG Abst. 10 6,50 m<sup>2</sup>

