


Esslingen Wiflingshausen
Wiflingshauser Str. 111

⊖ 2.Obergeschoss MFH
M 1:100

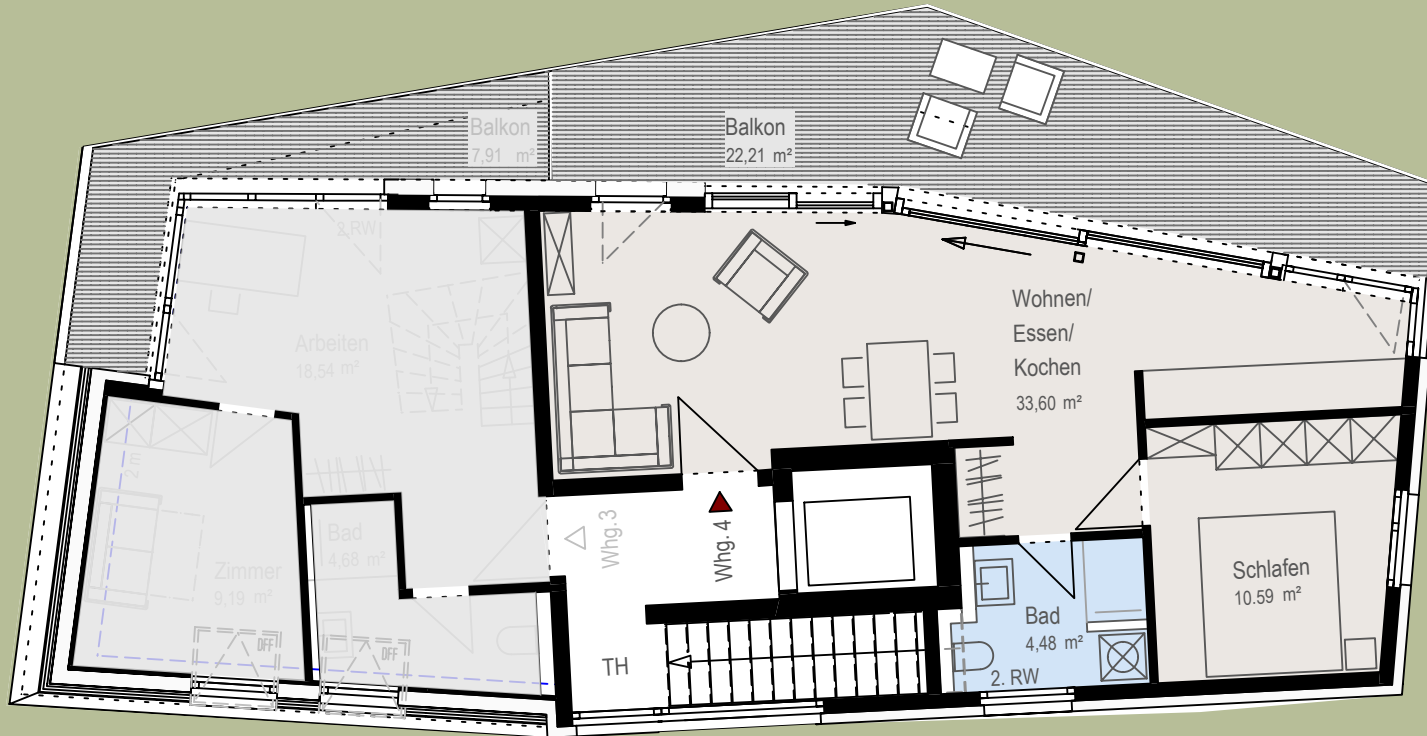

Mehrfamilienhaus Whg.4

Wohnfläche 59,77 m²
2.OG gesamt

Wohnen/Essen/Kochen 33,60 m²
Schlafen 10,59 m²
Bad 4,48 m²
Balkon 50 % 11,10 m²

Wfl Whg. 4 59,77 m²

Nutzfläche UG Abst. 10 6,50 m²

